


SITUÁCIA M 1:500

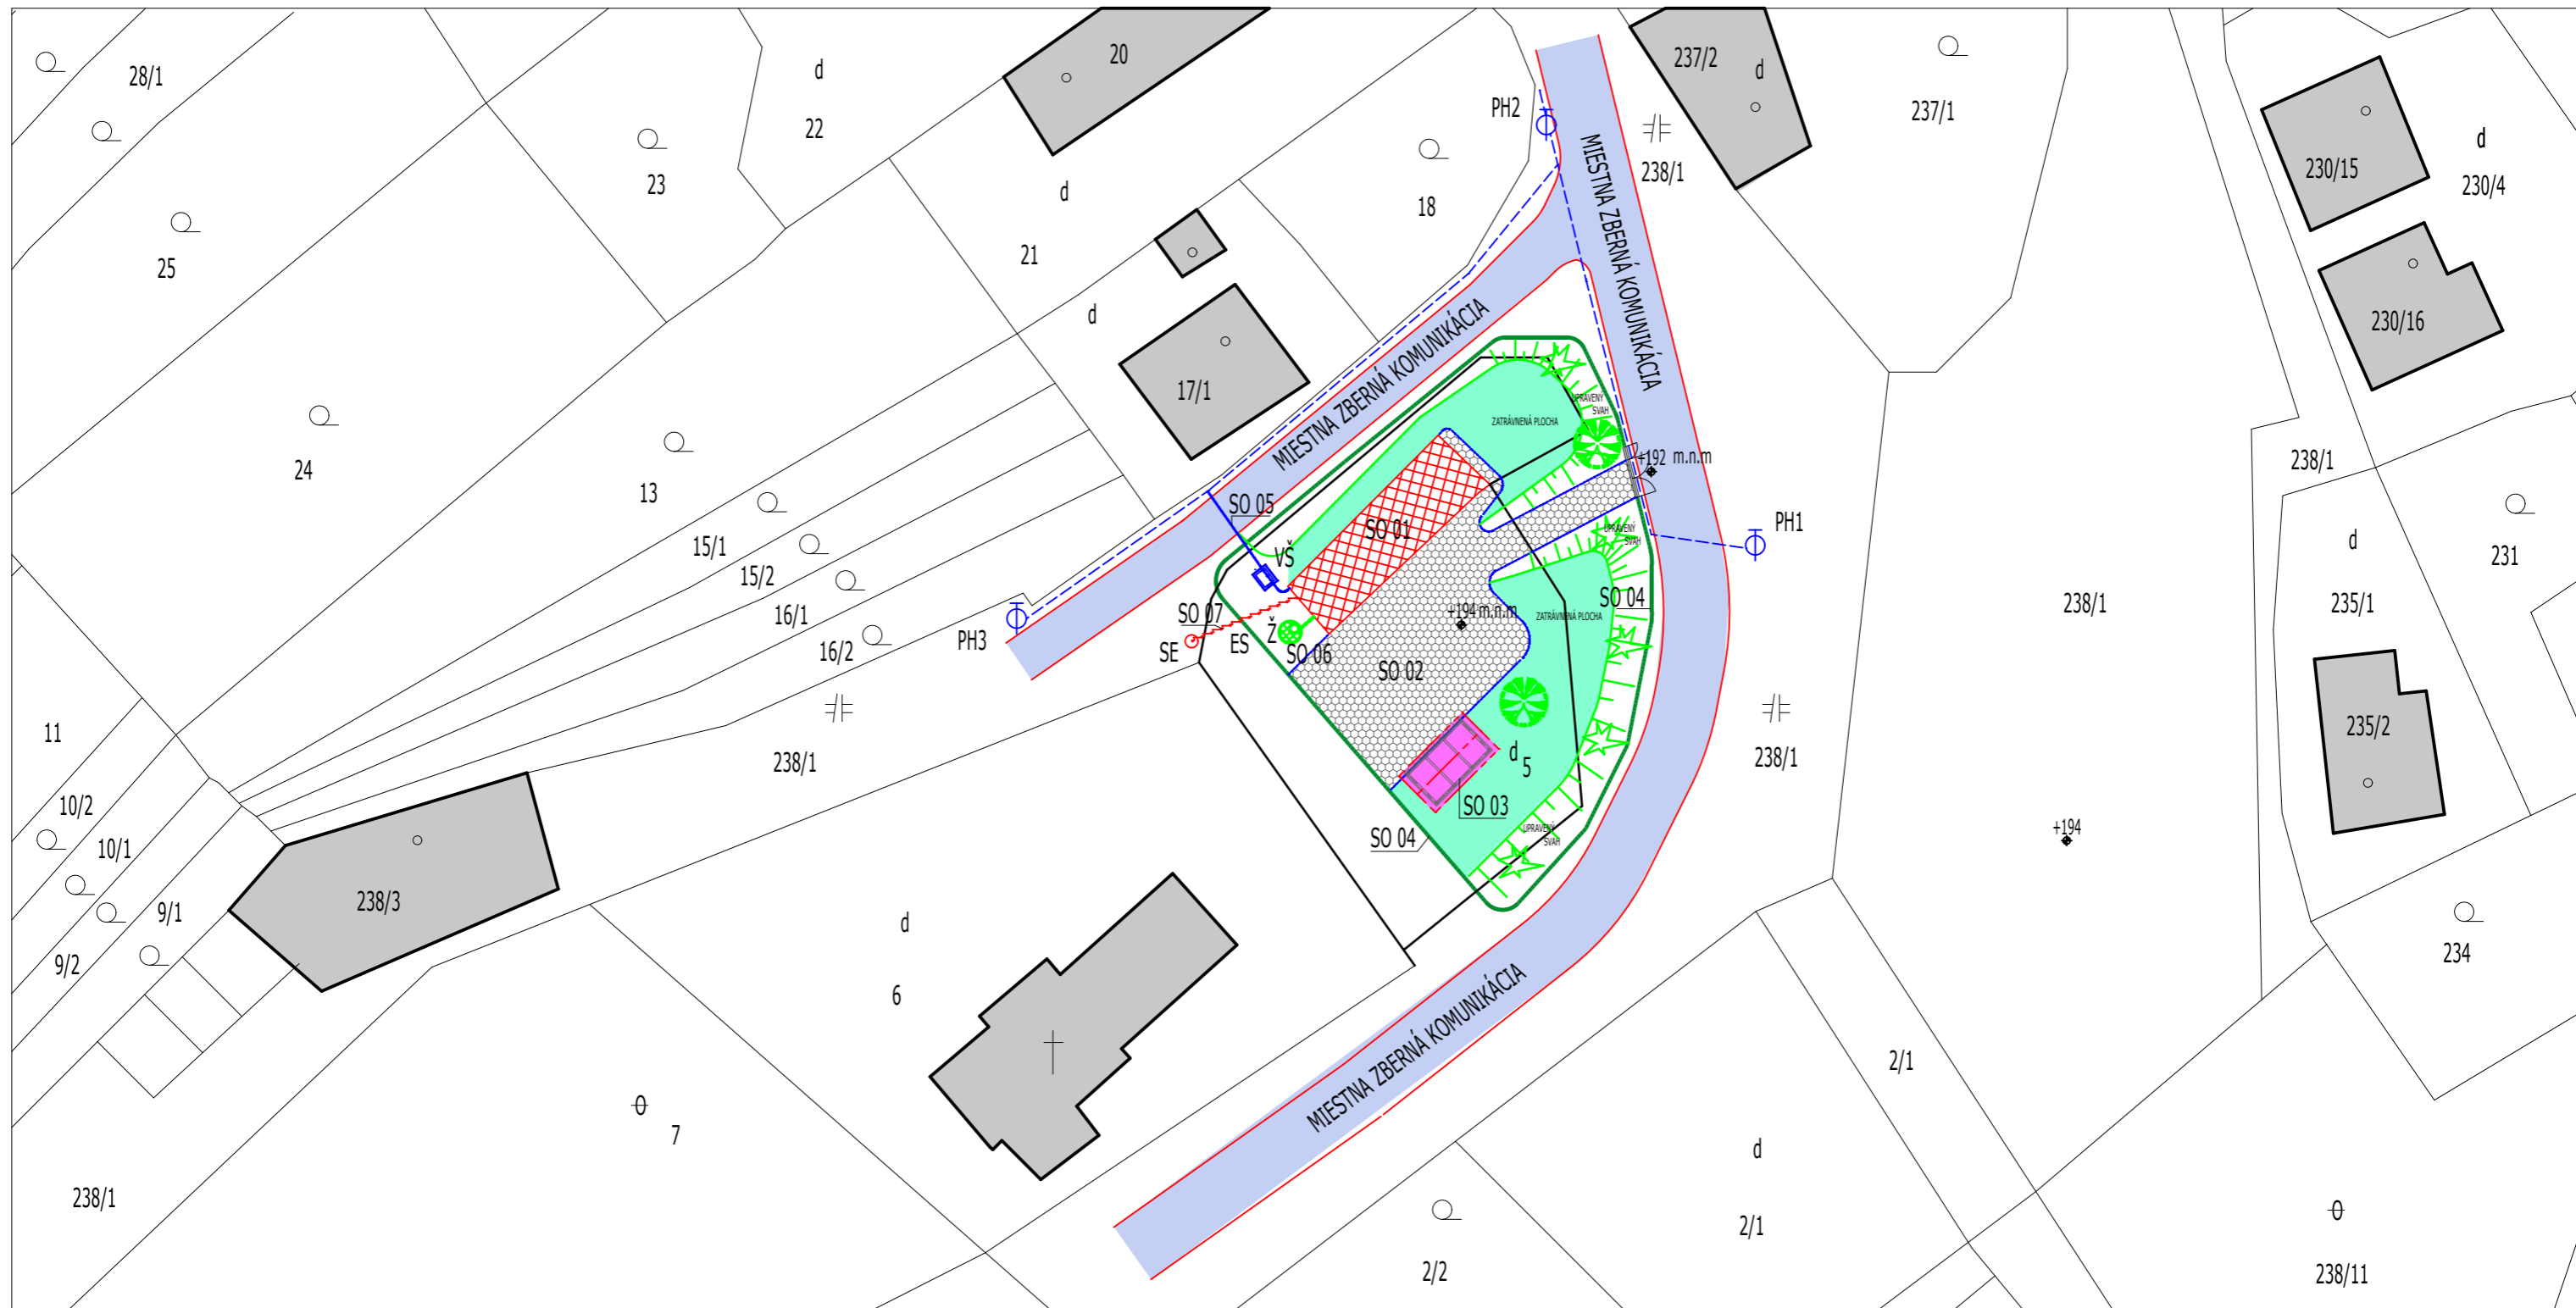

- SO 01 DOM KULTÚRNEHO DEDIČSTVA
- SO 02 ZÁMKOVÁ DLAŽBA, 257,85 m²
- SO 03 DREVENÝ PRÍSTREŠOK
- SO 04 OPLOTENIE, 114,69 m
- PRÍPOJKA KANALIZÁCIE, dl. 1,38 m
- JESTVUJÚCE VEDENIE VODY
- PRÍPOJKA ELEKTRIKY
- Ž PLASTOVÁ ŽUMPA 3 m³

- SO 05 PRÍPOJKA VODY-VODOMERNÁ ŠACHTA
- SO 06 PRÍPOJKA KANALIZÁCIE - ŽUMPA
- SO 07 PRÍPOJKA ELEKTIRKY
- PRÍPOJKA VODY, dl. 8,16 m
- ES ELEKTROMERNÁ SKRIŇA
- VŠ VODOMERNÁ ŠACHTA
- SE STĺP ELEKTRICKÉHO VEDENIA
- PH PODZEMNÝ HYDRANT

OBJEDNÁVATEĽ PROJEKTU		ZHOTOVITEĽ PROJEKTU	
OBEC BAJTAVA, 943 65 BAJTAVA č. 86		Ing. FRANTIŠEK ZAHOVAY, NÁMESTIE SLOBODY 10, 943 01 ŠTUROVO	
VYPRACOVAL :		HLAVNÝ PROJEKTANT	PROJEKTANT
ING. FRANTIŠEK ZAHOVAY		ING. FRANTIŠEK ZAHOVAY	ING. FRANTIŠEK ZAHOVAY
PODPIS		PODPIS	PODPIS
NÁZOV STAVBY	DOM KULTÚRNEHO DEDIČSTVA BAJTAVA	ČÍSLO ZÁKAZKY	51/2016
MIESTO STAVBY	943 65 BAJTAVA č.3	FORMÁT	A3
PARCELA	KATASTRÁLNE ÚZEMIE BAJTAVA, p.č 5, 238/11	DÁTUM	OKTÓBER 2016
OBJEKT	SO 01 - DOM KULTÚRNEHO DEDIČSTVA, SO 02-ZÁMKOVÁ DLAŽBA, SO 03 - DREVENÝ PRÍSTREŠOK, SO 04 - OPLOTENIE	MIERKA	1:500
OBSAH	SITUÁCIA	KLASIF. STAVBY	
ČASŤ PD	ARCHITEKTÚRA	STUPEŇ PD	
		ARCHÍVNE ČÍSLO	ČÍSLO VÝKRESU
		2016A51	A - 1