


PÔDORYS STROPU

16750

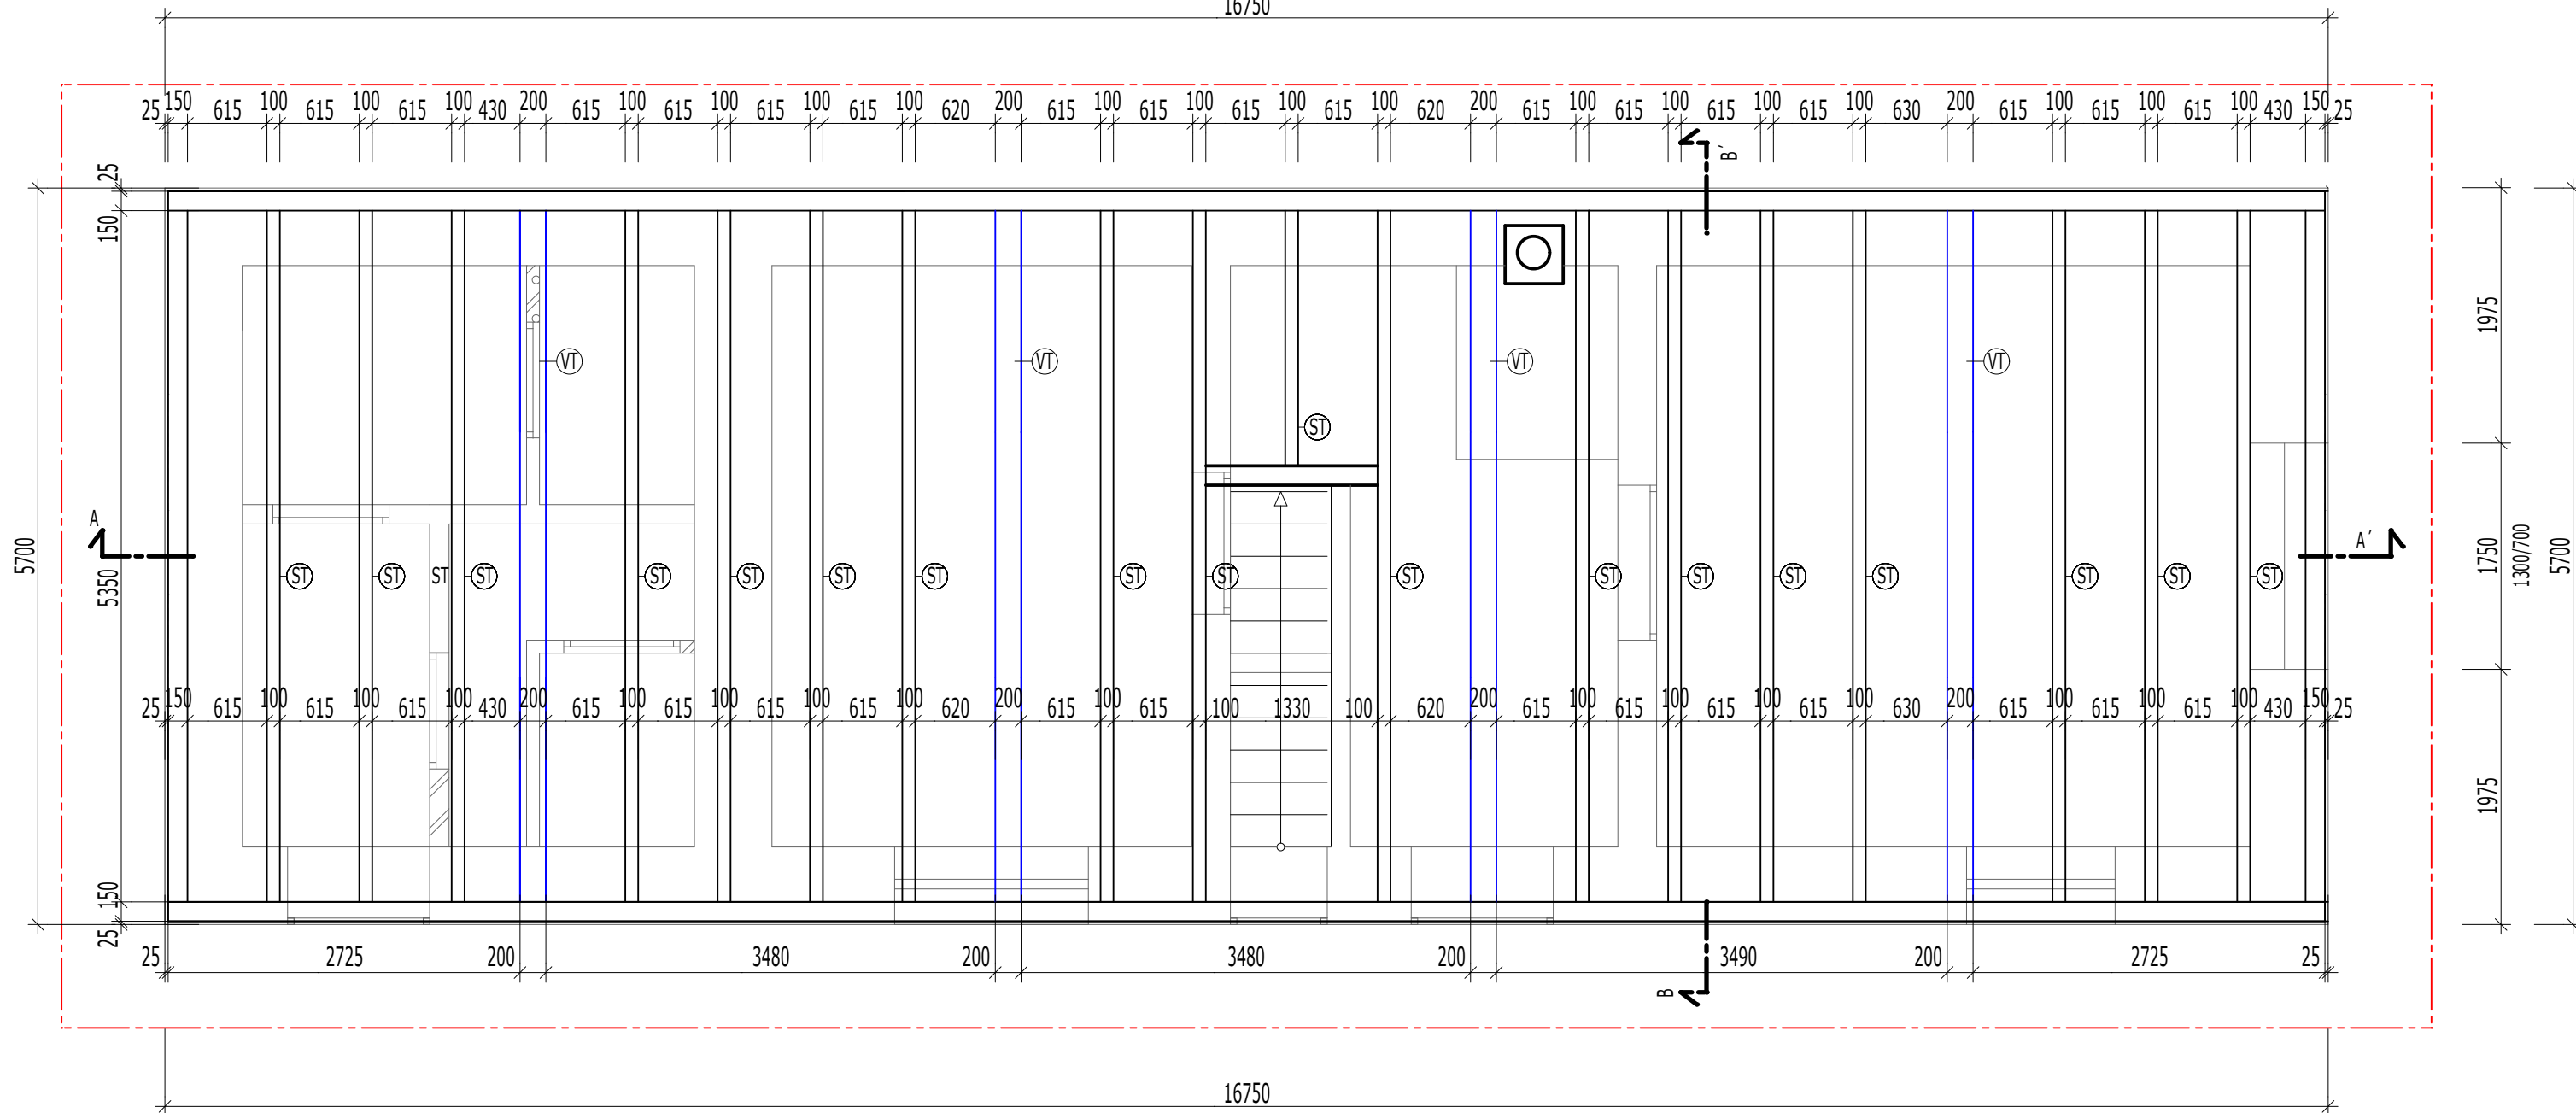

LEGENDA MATERIÁLOV

VT	VÁZNÝ TRÁM 200/300	
ST	STROPNICA 100/200	

- V NIEKTORÝCH ČASTIACH OBJEKTU NEBOLO MOŽNÉ VYKONAŤ PRESNÉ ZAMERANIE SKUTOČNÉHO STAVU, PRETO SA MÔŽU VYSKYTNÚŤ ODCHÝLKY MEDZI SKUTOČNÝM STAVOM A PROJEKTOVOU DOKUMENTÁCIOU
- KÓTOVANIE NA STAVBE PREVERIŤ
- NEJASNOSTI HLÁSIŤ DOZOROVI

ZASTAVANÁ PLOCHA JS 95,48 m²

- NEODDELITEĽNOU SÚČASŤOU PROJEKTOVEJ DOKUMENTÁCIE JE TECHNICKÁ SPRÁVA, KTORÁ DOPLŇA VÝKRESOVÚ ČASŤ

OBJEDNÁVATEĽ PROJEKTU		ZHOVIATEĽ PROJEKTU	
OBEC BAJTAVA, 943 65 BAJTAVA č. 86		Ing. FRANTIŠEK ZAHOVAY, NÁMESTIE SLOBODY 1b, 943 01 ŠTÚROVO	
VYPRACOVAL:		HLAVNÝ PROJEKTANT	PROJEKTANT
ING. FRANTIŠEK ZAHOVAY		ING. FRANTIŠEK ZAHOVAY	ING. FRANTIŠEK ZAHOVAY
PODPIS		PODPIS	PODPIS
NÁZOV STAVBY	DOM KULTÚRNEHO DEDIČSTVA BAJTAVA	ČÍSLO ZÁKAZKY	51/2016
MIESTO STAVBY	943 65 BAJTAVA č.3	FORMÁT	A3
PARCELA	KATASTRÁLNE ÚZEMIE BAJTAVA, p.č 5, 238/11	DÁTUM	OKTÓBER 2016
OBJEKT	SO 01 - DOM KULTÚRNEHO DEDIČSTVA	MIERKA	1:50
OBSAH	PÔDORYS STROPU	KLASIF. STAVBY	
ČASŤ PD	ARCHITEKTÚRA	STUPEŇ PD	
		ARCHÍVNE ČÍSLO	ČÍSLO VÝKRESU
		2016A51	A-5