


PÔDORYS JESTVUJÚCI STAV

17550

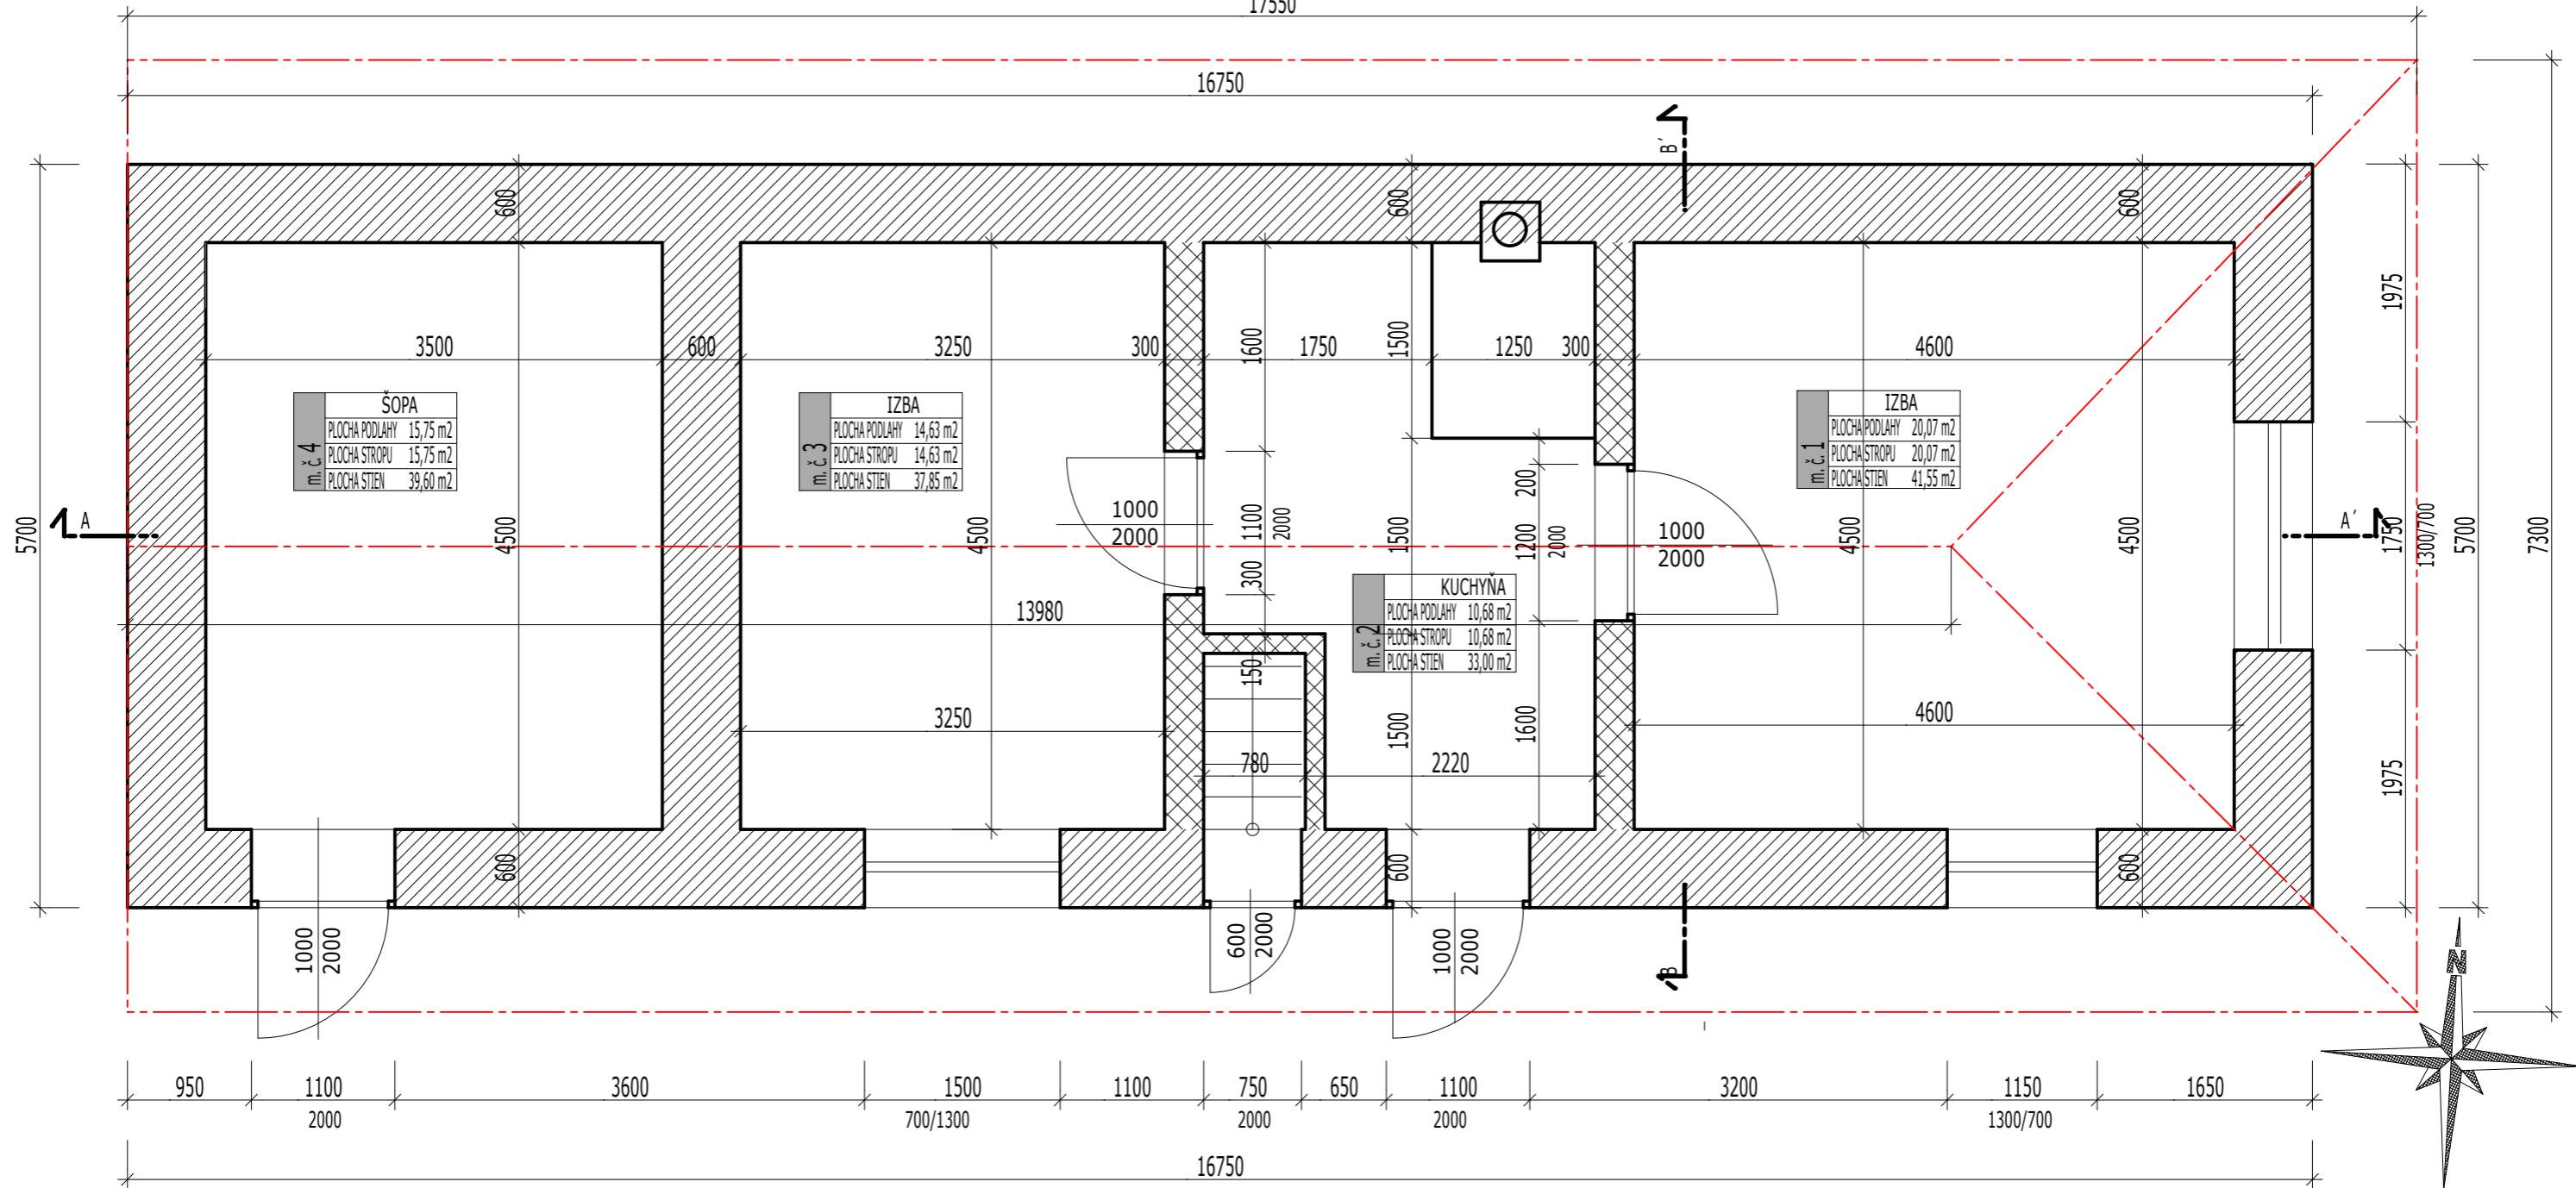

LEGENDA MATERIÁLOV

- JESTVUJÚCI OBJEKT Z NEPÁLENEJ HLINY hr. 500 mm
- JESTVUJÚCI OBJEKT KERAMICKÉ TVÁRNICE hr. 300 mm

ZASTAVANÁ PLOCHA JS 95,48 m²

V NIEKTORÝCH ČASTIACH OBJEKTU NEBOLO MOŽNÉ VYKONAŤ PRESNÉ ZAMERANIE SKUTOČNÉHO STAVU, PRETO SA MÔŽU VYSKYTNÚŤ ODCHÝLKY MEDZI SKUTOČNÝM STAVOM A PROJEKTOVOU DOKUMENTÁCIOU
 KÓTOVANIE NA STAVBE PREVERIŤ
 NEJASNOSTI HLÁSIŤ DOZOROVI
 NEODEDELITELNOU SÚČASŤOU PROJEKTOVEJ DOKUMENTÁCIE
 JE TECHNICKÁ SPRÁVA, KTORÁ DOPLŇA VÝKRESOVÚ ČASŤ

OBJEDNÁVATEĽ PROJEKTU OBEC BAJTAVA, 943 65 BAJTAVA č. 86		ZHOTOVITEĽ PROJEKTU Ing. FRANTISEK ZAHOVAY, NÁMESTIE SLOBODY 1b, 943 01 ŠTÚROVO	
VYPRACOVAL: ING. FRANTISEK ZAHOVAY PODPIS		HLAVNÝ PROJEKTANT ING. FRANTISEK ZAHOVAY PODPIS	PROJEKTANT ING. FRANTISEK ZAHOVAY PODPIS
NÁZOV STAVBY	DOM KULTÚRNEHO DEDIČSTVA BAJTAVA		ČÍSLO ZÁKAZKY 51/2016
MIESTO STAVBY	943 65 BAJTAVA č.3		FORMÁT A3
PARCELA	KATASTRÁLNE ÚZEMIE BAJTAVA, p.č 5, 238/11		DÁTUM OKTÓBER 2016
OBJEKT	SO 01 - DOM KULTÚRNEHO DEDIČSTVA		MIERKA 1:50
OBSAH	PÔDORYS JESTVUJÚCI STAV		KLASIF. STAVBY
CAST PD	ARCHITEKTÚRA		STUPEŇ PD
		ARCHÍVNE ČÍSLO 2016A51	ČÍSLO VÝKRESU A-2