


PÔDORYS NOVÝ STAV

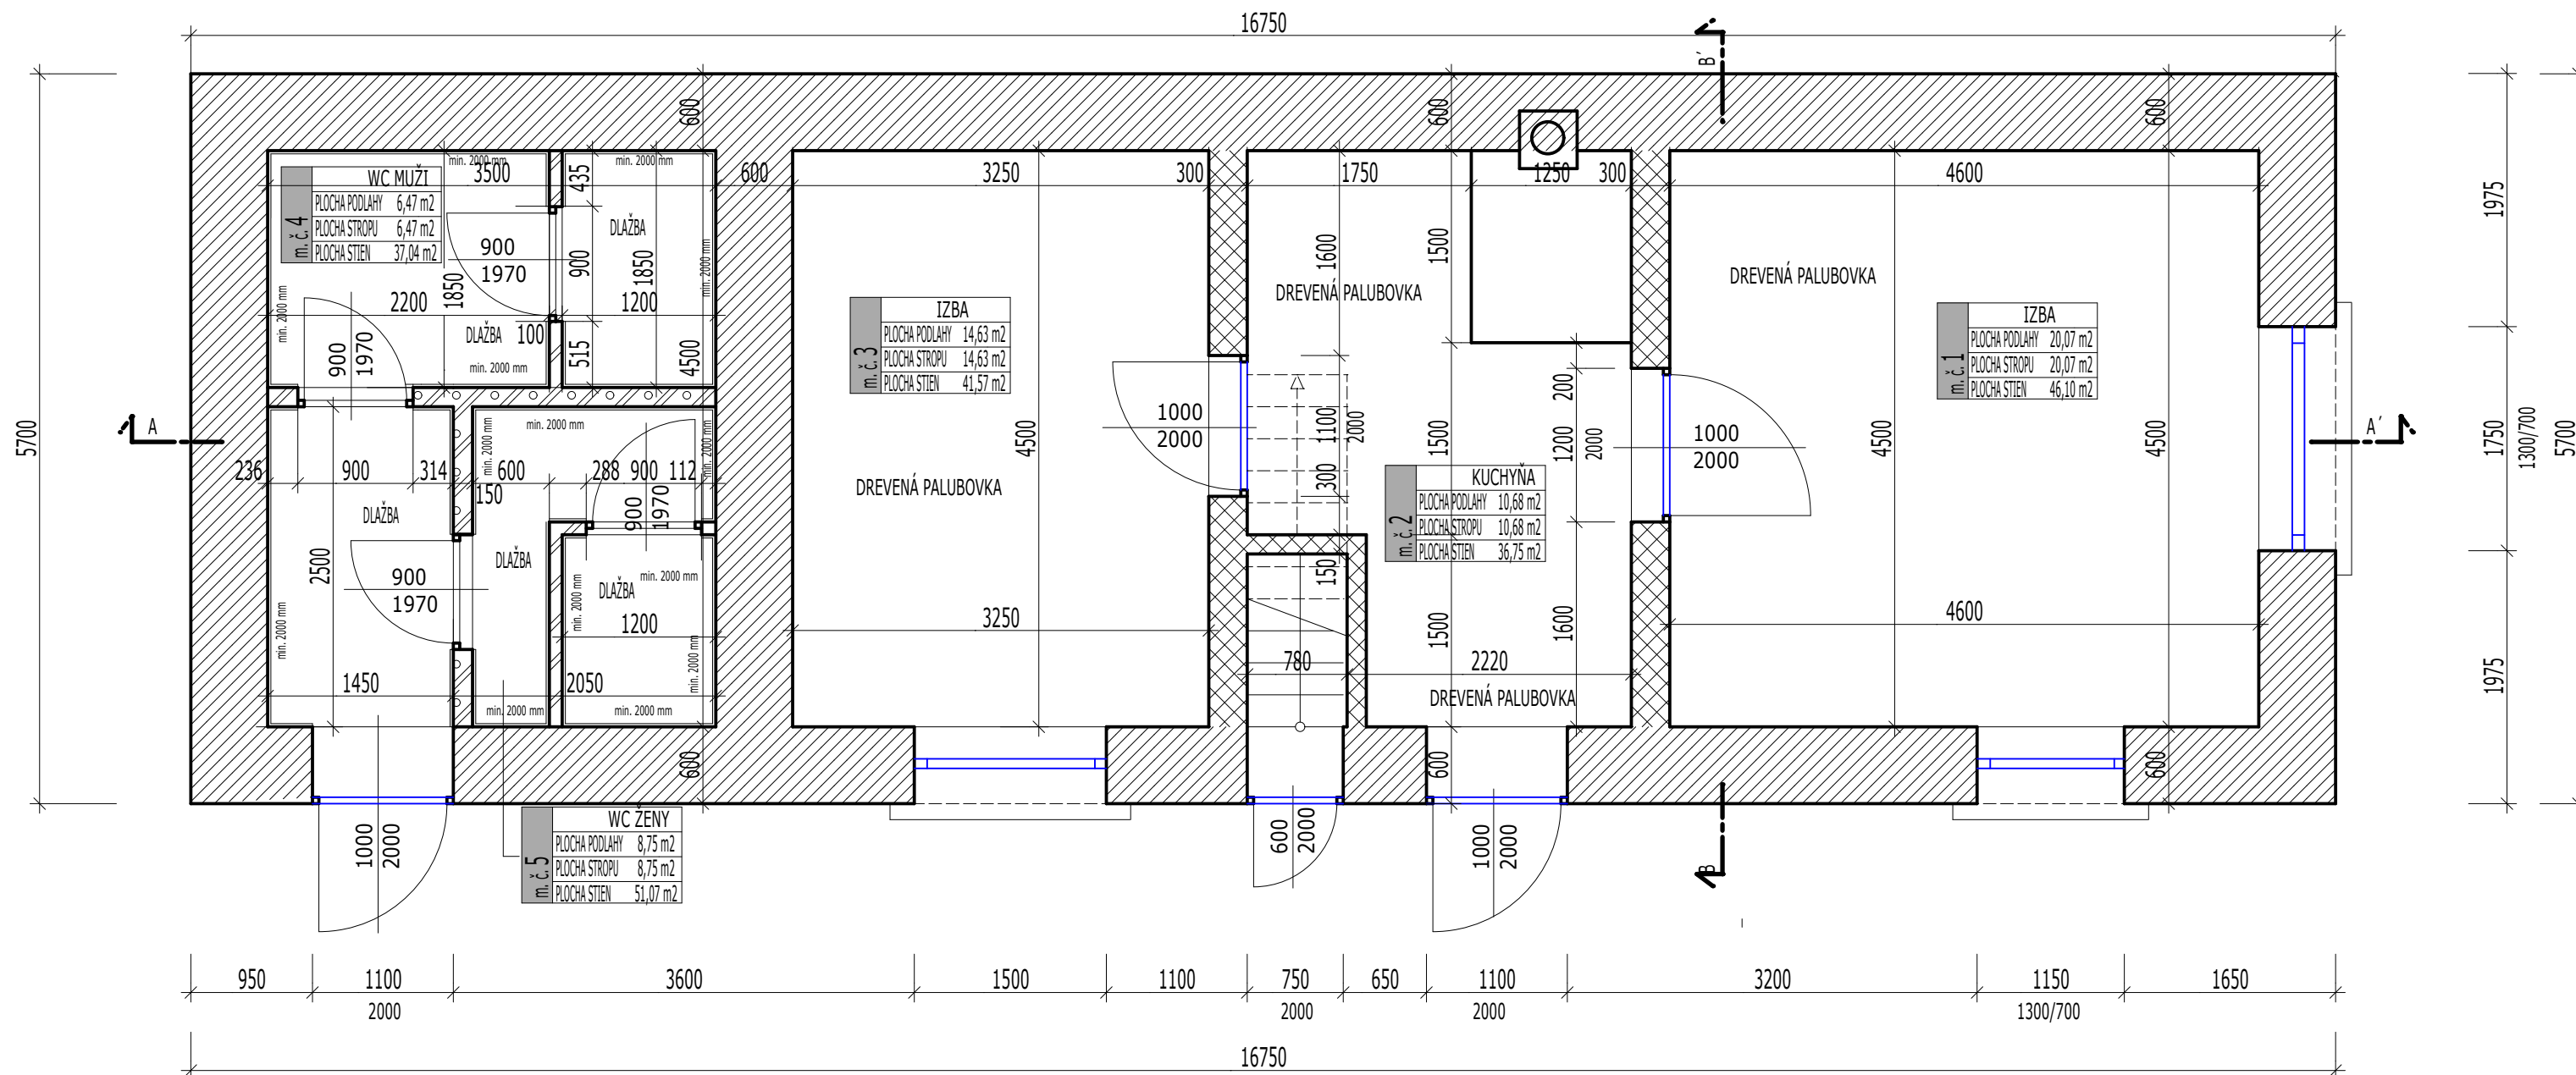

LEGENDA MATERIÁLOV

- JESTVUJÚCI OBJEKT Z NEPÁLENEJ HLINY hr. 500 mm
- JESTVUJÚCI OBJEKT KERAMICKE TVÁRNICE hr. 300 mm
- TVÁRNICE PORFIX hr. 150 mm
- VÝMENA VÝPLNÍ OTVOROV PODĽA POŽIADAVIEK INVESTORA

SÚPIS NOVÝCH VÝPLNÍ OTVOROV

OKNO	ROZMER	KS
	1750X1300	1
	1150X1300	1
	1500X700	1
DVERE	1000X2000	4
	600X2000	1
	900X2000	4
	900X1970	4

- V NIEKOTRÝCH ČASTIACH OBJEKTU NEBOLO MOŽNÉ VYKONÁŤ PRESNÉ ZAMERANIE SKUTOČNÉHO STAVU, PRETO SA MÔŽU VYSKYTNÚŤ ODCHÝLKY MEDZI SKUTOČNÝM STAVOM A PROJEKTOVOU DOKUMENTÁCIOU
- KÓTOVANIE NA STAVBE PREVERIŤ
- NEJASNOSTI HLÁSIŤ DOZOROVI
- NEODDELITEĽNOU SÚČASŤOU PROJEKTOVEJ DOKUMENTÁCIE JE TECHNICKÁ SPRÁVA, KTORÁ DOPĽŇA VÝKRESOVÚ ČASŤ

ZASTAVANÁ PLOCHA JS 95,48 m²
DĹŽKA PARAPETÍ 4,70 m

OBJEDNÁVATEĽ PROJEKTU		ZHOTOVITEĽ PROJEKTU	
OBEC BAJTAVA, 943 65 BAJTAVA č. 86		ING. FRANTIŠEK ZAHOVAY, NAMESTIE SLOBODY 1b, 943 01 ŠTÚROVO	
VYPRACOVAL:		HLAVNÝ PROJEKTANT	PROJEKTANT
ING. FRANTIŠEK ZAHOVAY PODPIS		PODPIS	ING. FRANTIŠEK ZAHOVAY PODPIS
NÁZOV STAVBY	DOM KULTÚRNEHO DEDIČSTVA BAJTAVA	ČÍSLO ZÁKAZKY	51/2016
MIESTO STAVBY	943 65 BAJTAVA č. 3	FORMÁT	A3
PARCELA	KATASTRÁLNE ÚZEMIE BAJTAVA, p.č. 5, 238/11	DÁTUM	OKTÓBER 2016
OBJEKT	SO 01 - DOM KULTÚRNEHO DEDIČSTVA	MIERKA	1:50
OBSAH	PÔDORYS NOVÝ STAV	KLASIF. STAVBY	
ČASŤ PD	ARCHITEKTÚRA	STUPEŇ PD	
		ARCHÍVNE ČÍSLO	ČÍSLO VÝKRESU
		2016A51	A - 4