




POHLAD ZADNÝ

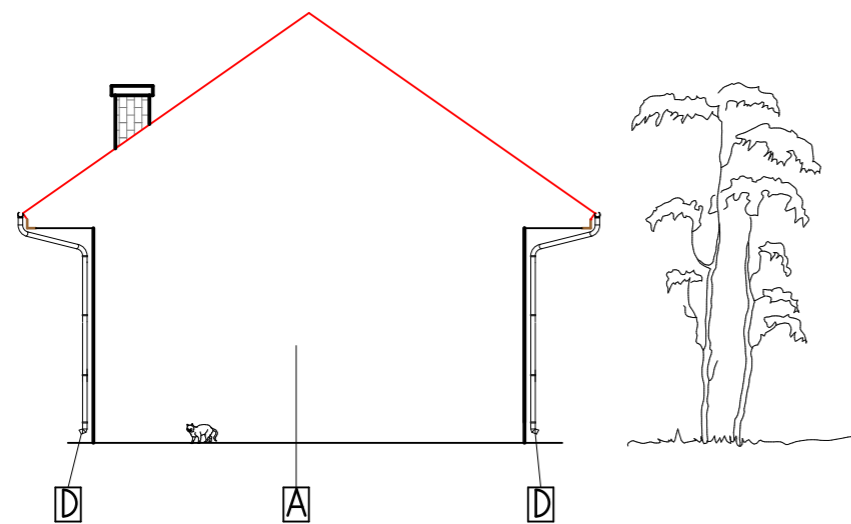


POHLAD ZADNÝ ULIČNÝ

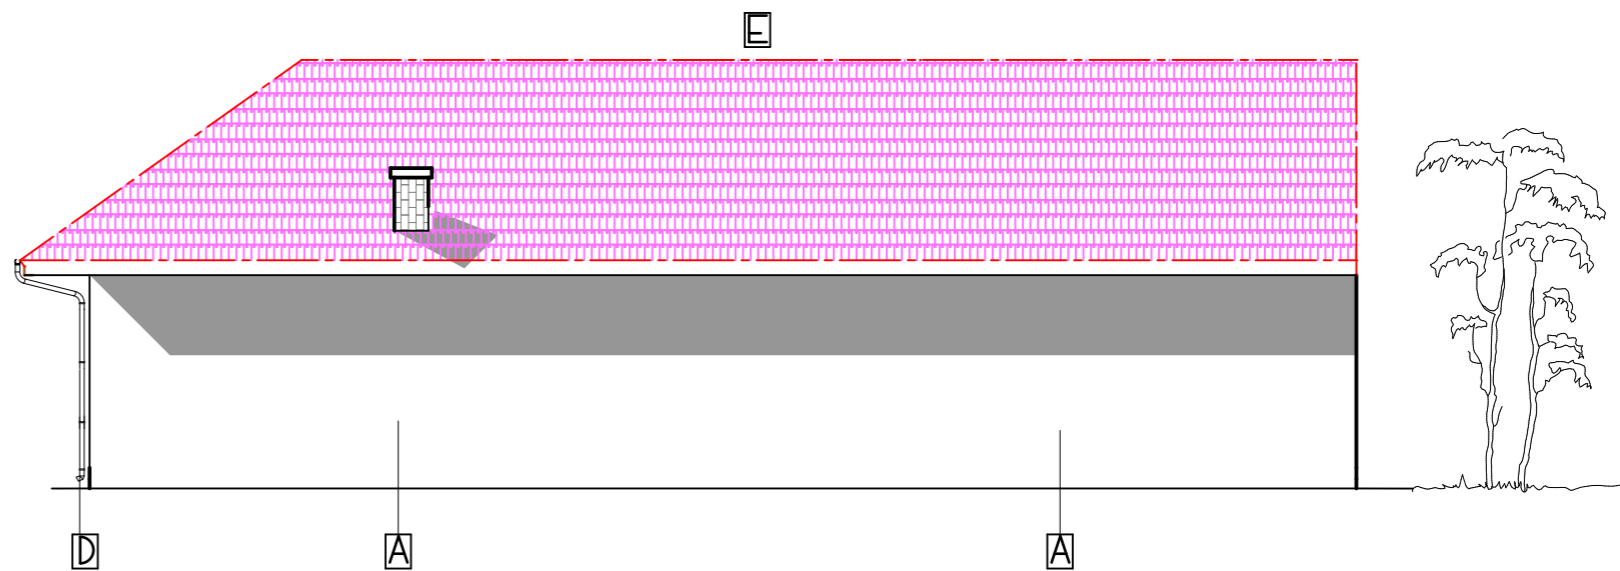

POHLAD ULIČNÝ

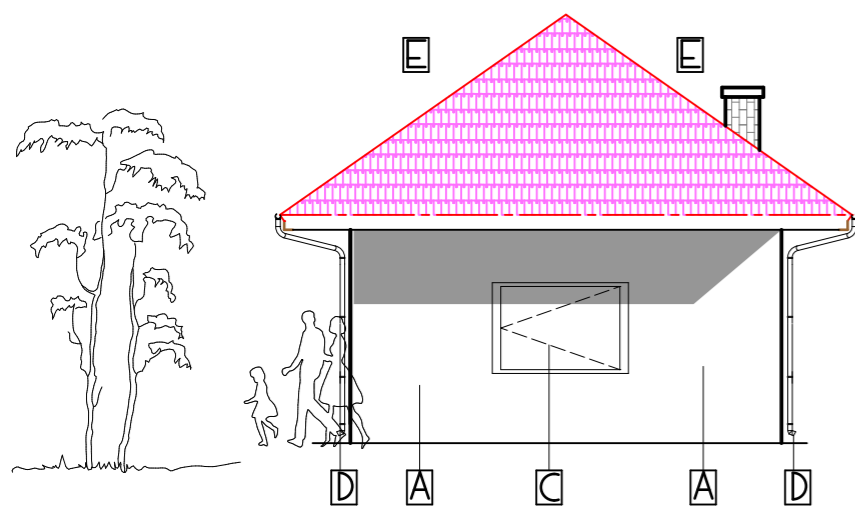

POHLAD ČELNÝ

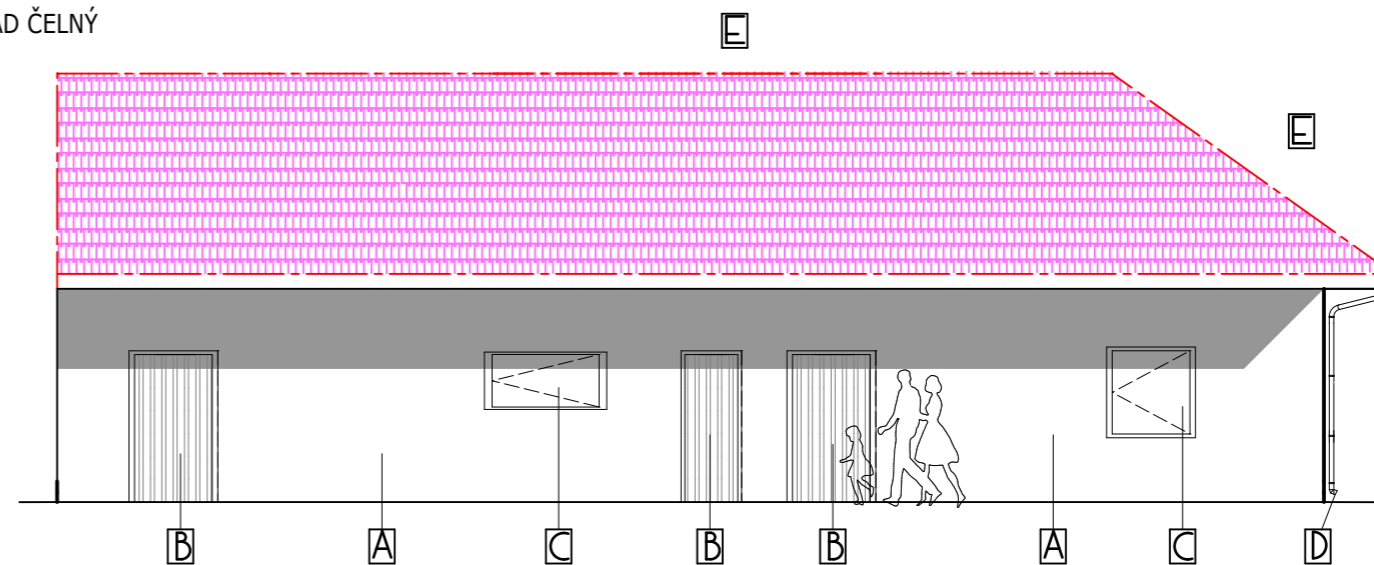

LEGENDA POVRCHOVÝCH ÚPRAV

- A** fasádna omietka
- B** vchodové dvere a dvere na povalu
- C** výplne otvorov
- D** klampiarske výrobky - pozinkovaný plech hr.: 0.63mm
- E** nová strecha pálená škridla

OBJEDNÁVATEĽ PROJEKTU		ZHOTOVITEĽ PROJEKTU	
OBEC BAJTAVA, 943 65 BAJTAVA č. 86		Ing. FRANTIŠEK ZAHOVAY, NAMESTIE SLOBODY 10, 943 01 ŠTÚROVO	
VYPRACOVAL:		HLAVNÝ PROJEKTANT	PROJEKTANT
ING. FRANTIŠEK ZAHOVAY PODPIS		PODPIS	ING. FRANTIŠEK ZAHOVAY PODPIS
NÁZOV STAVBY	DOM KULTÚRNEHO DEDIČSTVA BAJTAVA	ČÍSLO ZÁKAZKY	51/2016
MIESTO STAVBY	943 65 BAJTAVA č.3	FORMÁT	A3
PARCELA	KATASTRÁLNE ÚZEMIE BAJTAVA, p.č 5, 238/11	DÁTUM	OKTÓBER 2016
OBJEKT	SO 01 - DOM KULTÚRNEHO DEDIČSTVA	MIERKA	1:100
OBSAH	POHLADY	KLASIF. STAVBY	
CASŤ PD	ARCHITEKTÚRA	STUPEŇ PD	
		ARCHÍVNE ČÍSLO	ČÍSLO VÝKRESU
		2016A51	A - 8