




PŌDORYS KROVU

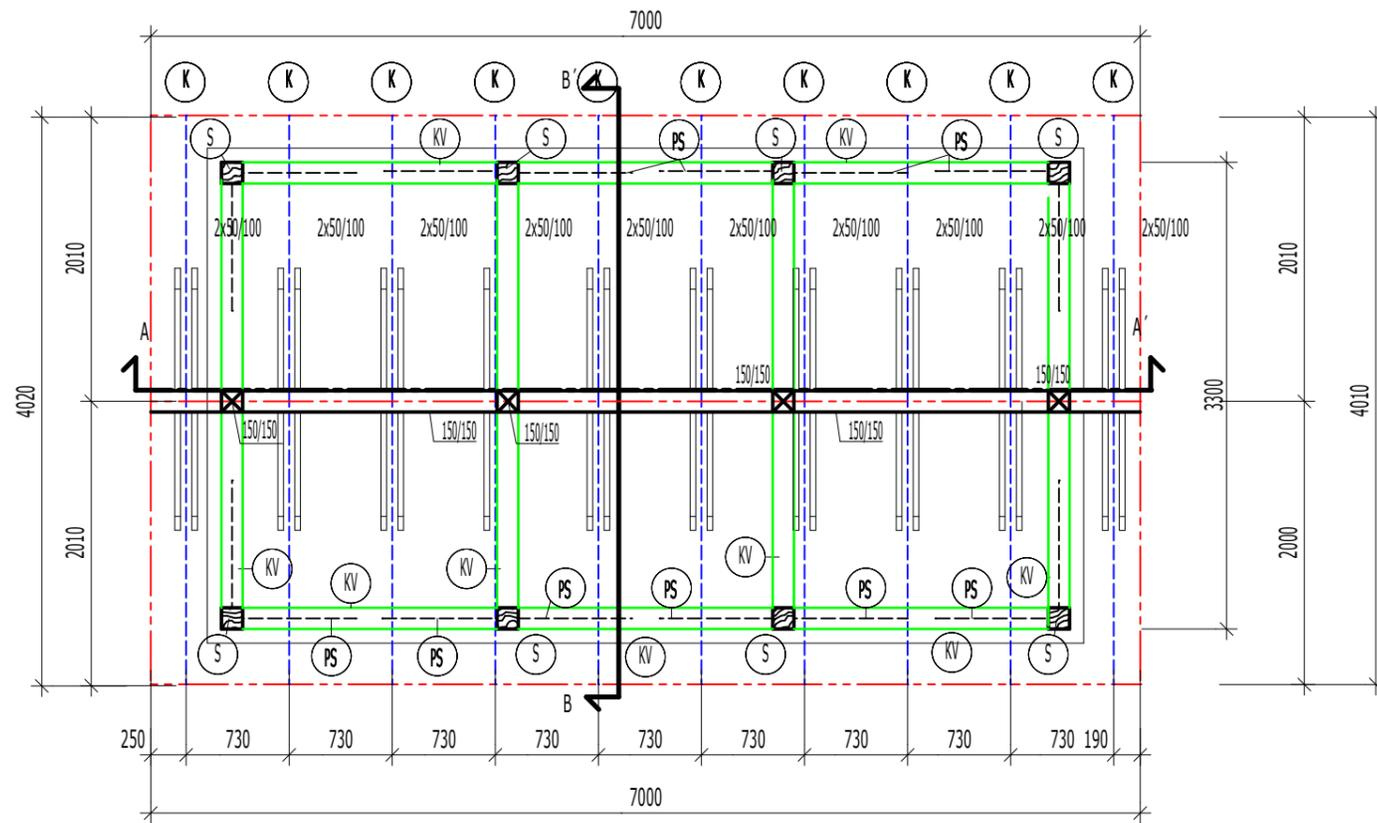

REZ B-B'

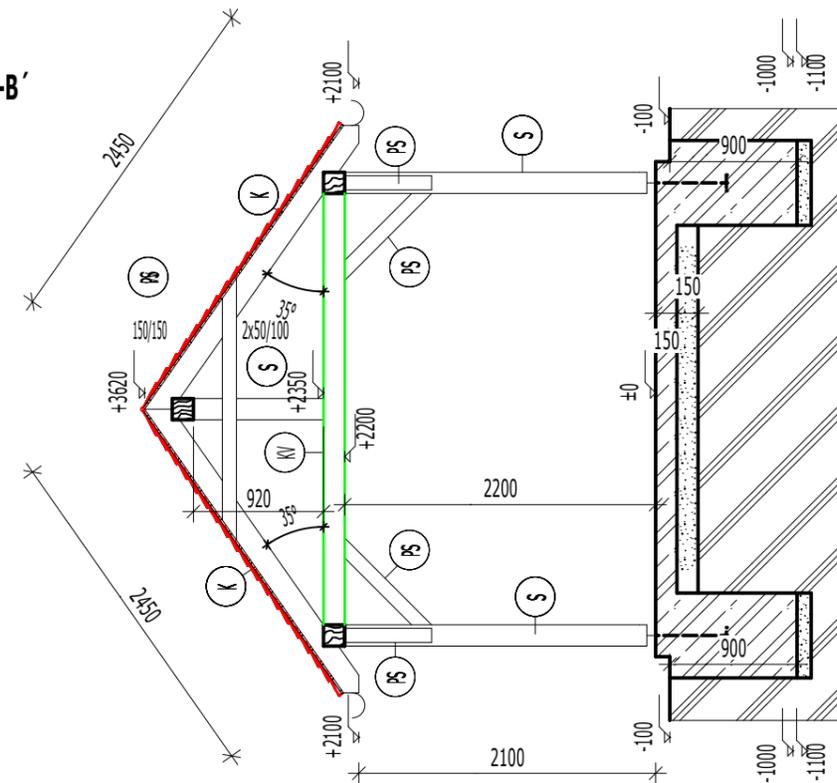

REZ A-A'

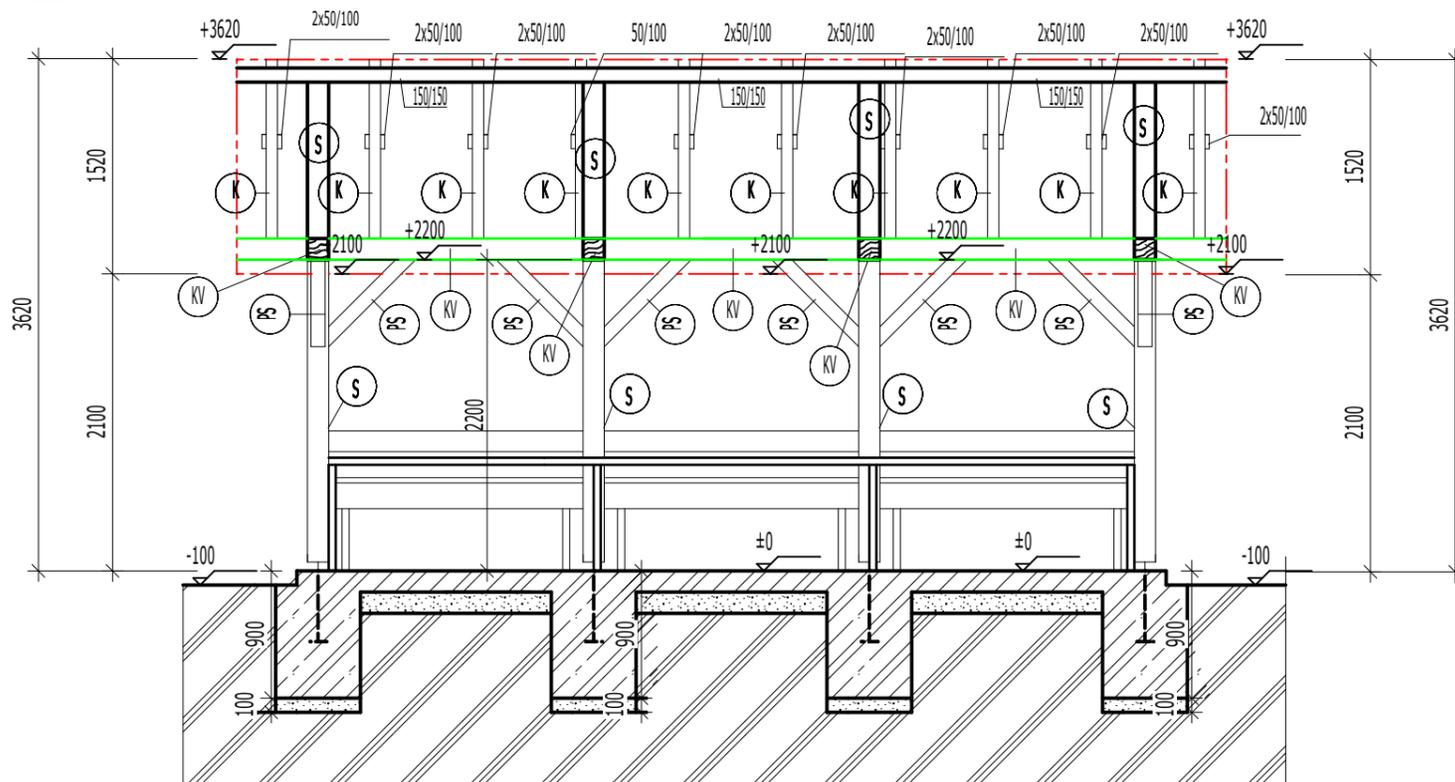

ZASTAVANÁ PLOCHA 21,70 m<sup>2</sup>

(K)	KROKVA 80/160
(S)	STĽP 150/150
(KV)	KRAJNÝ VÄZNÍK 150/150
(PS)	PÄSÍK 100/100
(VV)	VRCHOLOVÝ VÄZNÍK 150/150
(KL)	KLIESTINY 2X50/100

- ŽELEZOBETÓN BETÓN TRIEDY C 16/20
- ŠTRKOVÉ LŌŽKO
- RASTLÝ TERÉN

OBJEDNÁVATEĽ PROJEKTU OBEC BAJTAVA, 943 65 BAJTAVA č. 86		ZHOTOVITEĽ PROJEKTU Ing. FRANTIŠEK ZAHOVAY, NÄMESTIE SLOBODY 1b, 943 01 ŠTÚROVO	
VYPRACOVAL: ING. FRANTIŠEK ZAHOVAY PODPIS		HLAVNÝ PROJEKTANT PODPIS	PROJEKTANT ING. FRANTIŠEK ZAHOVAY PODPIS
NÄZOV STAVBY	DOM KULTÚRNEHO DEDIČSTVA BAJTAVA	ČÍSLO ZÄKAZKY	51/2016
MIESTO STAVBY	943 65 BAJTAVA č.3	FORMÄT	A3
PARCELA	KATASTRÄLNE ÜZEMIE BAJTAVA, p.č 5, 238/11	DÄTUM	OKTŌBER 2016
OBJEKT	SO 03 - DREVENÝ PRÍSTREŠOK	MIERKA	1:50
OBSAH	PŌDORYS KROVU A REZY	KLASIF. STAVBY	
ČÄST PD	ARCHITEKTÚRA	STUPEŇ PD	
		ARCHIVNE ČÍSLO	2016A51
		ČÍSLO VÝKRESU	A - 10