


REZ JESTVUJÚCI STAV

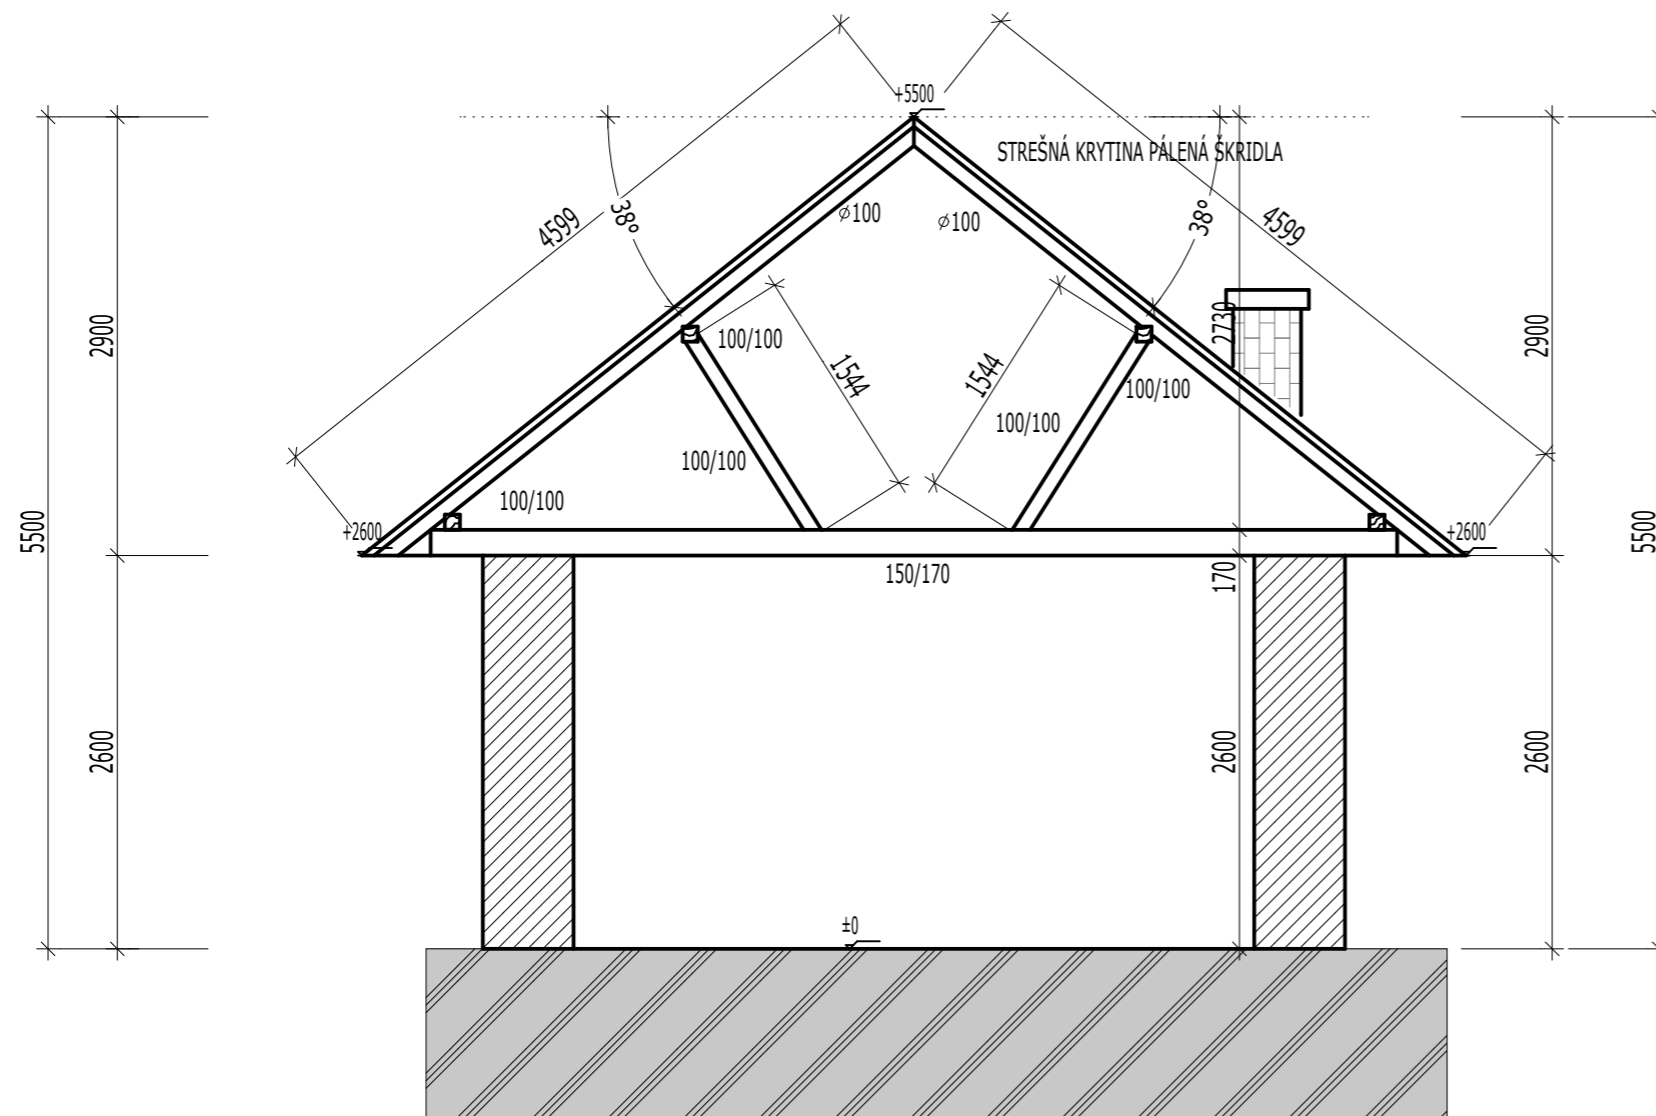

JESTVUJÚCI OBJEKT Z NEPÁLENEJ HLINY hr. 500 mm

ZASTAVANÁ PLOCHA JS 95,48 m²

PLOCHA STRECHY 162,89 m²

V NIEKOTRÝCH ČASTIACH OBJEKTU NEBOLO MOŽNÉ VYKONAŤ PRESNÉ ZAMERANIE SKUTOČNÉHO STAVU, PRETO SA MÔŽU VYSKYTNÚŤ ODCHÝLKY MEDZI SKUTOČNÝM STAVOM A PROJEKTOVOU DOKUMENTÁCIOU
 - KÓTOVANIE NA STAVBE PREVERIŤ
 - NEJASNOSTI HLÁSIŤ DOZOROVÍ
 - NEODDELITEĽNOU SÚČASŤOU PROJEKTOVEJ DOKUMENTÁCIE
 JE TECHNICKÁ SPRÁVA, KTORÁ DOPĽŇA VÝKRESOVÚ ČASŤ

VÝKAZ REZIVA - BÚRACIE PRÁCE

Označenie	Popis	Dĺžka m	ks	Povrch m ²	Dĺžka celkom m	Objem m ³
K	Krokva 100	3,57	33	2,242	117,810	3,699
K	Krokva 100	2,65	4	1,664	10,600	0,333
K	Krokva 100	1,84	4	1,156	7,360	0,231
K	Krokva 100	0,94	4	0,590	3,760	0,118
P	Pomúrnicia 100/100	16,75	2	13,400	33,500	0,503
P	Pomúrnicia 100/100	5,70	2	4,560	11,400	0,114
VV	Stredový väzník 100/100	27,74	2	22,192	55,480	0,832
KL	Šikmé stípy 100/100	1,54	12	7,411	18,528	0,278
VT	Väzný trám 150/170	5,50	6	21,120	33,000	0,842
St	Stropnica 100/200	5,50	16	52,800	88,000	1,760
PS	Kontra late 60/40	624,00	1	174,720		1,498
PS	Kontra late 60/40	624,00	1	174,720		1,498
Celkom				476,575	379,438	11,705

OBJEDNÁVATEĽ PROJEKTU		ZHOTOVITEĽ PROJEKTU	
OBEC BAJTAVA, 943 65 BAJTAVA č. 86		Ing. FRANTIŠEK ZAHOVAY, NAMESTIE SLOBODY 10, 943 01 ŠTÚROVO	
VYPRACOVAL:		HLAVNÝ PROJEKTANT	PROJEKTANT
ING. FRANTIŠEK ZAHOVAY		ING. FRANTIŠEK ZAHOVAY	ING. FRANTIŠEK ZAHOVAY
PODPIS		PODPIS	PODPIS
NÁZOV STAVBY	DOM KULTÚRNEHO DEDIČSTVA BAJTAVA	ČÍSLO ZÁKAZKY	51/2016
MIESTO STAVBY	943 65 BAJTAVA č.3	FORMÁT	A3
PARCELA	KATASTRÁLNE ÚZEMIE BAJTAVA, p.č.5, 238/11	DÁTUM	OKTÓBER 2016
OBJEKT	SO 01 - DOM KULTÚRNEHO DEDIČSTVA	MIERKA	1:50
OBSAH	REZ A VÝKAZ REZIVA JESTVUJÚCI STAV	KLASIF. STAVBY	
CASŤ PD	ARCHITEKTÚRA	STUPEŇ PD	
		ARCHÍVNE ČÍSLO	ČÍSLO VÝKRESU
		2016A51	A-3